

Département :
BOUCHES DU RHONE

Commune :
MIRAMAS

Section : CA
Feuille : 000 CA 01

Échelle d'origine : 1/1000
Échelle d'édition : 1/1500

Date d'édition : 17/01/2022
(fuseau horaire de Paris)

Coordonnées en projection : RGF93CC44
©2017 Ministère de l'Action et des
Comptes publics

DIRECTION GÉNÉRALE DES FINANCES PUBLIQUES

EXTRAIT DU PLAN CADASTRAL

Le plan visualisé sur cet extrait est géré
par le centre des impôts foncier suivant :
CENTRE DES IMPOTS FONCIER D' AIX
10 avenue de la Cible 13626
13626 Aix en Provence Cedex 1
tél. 04 42 37 54 00 -fax
cdif.aix-en-
provence@dgif.finances.gouv.fr

Cet extrait de plan vous est délivré par :

à céder

Envoyé en préfecture le 18/10/2022


Reçu en préfecture le 18/10/2022

Publié le 21/10/2022

ID : 013-211300637-20221012-188_2022-DE

cadastre.gouv.fr

SLOW

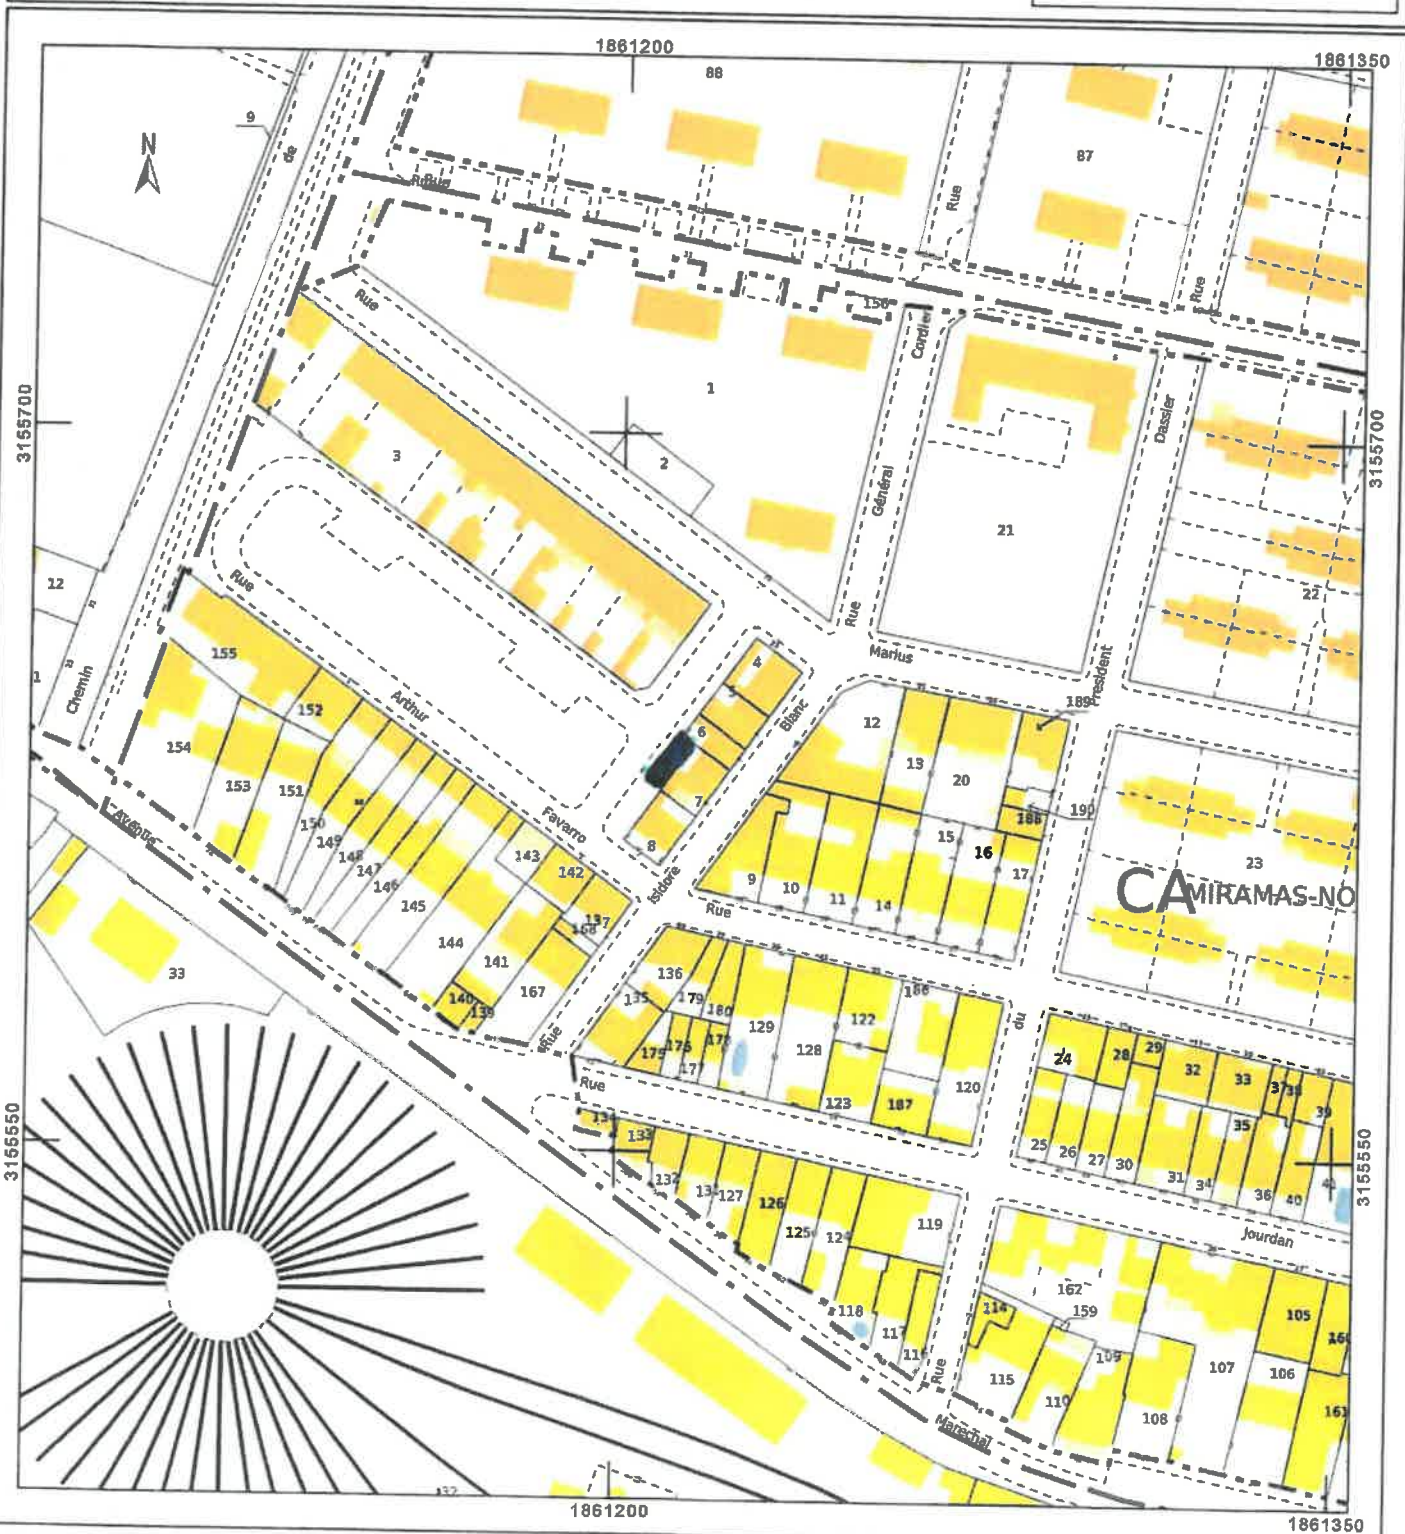

Département :
BOUCHES DU RHONE

Commune
MIRAMAS

Section : CA
Feuille : 000 CA 01

Échelle d'origine : 1/1000
Échelle d'édition : 1/1000

Date d'édition : 28/07/2021
(fuseau horaire de Paris)

Coordonnées en projection : RGF93CC44
©2017 Ministère de l'Action et des
Comptes publics

DIRECTION GÉNÉRALE DES FINANCES PUBLIQUES


EXTRAIT DU PLAN CADASTRAL

Le plan visualisé sur cet extrait est géré
par le centre des Impôts foncier suivant :
CENTRE DES IMPOTS FONCIER D' AIX
10 avenue de la Cibie 13626
13626 Aix en Provence Cedex 1
tél. 04 42 37 54 00 -fax
cdif.aix-en-
provence@dgifp.finances.gouv.fr

Cet extrait de plan vous est délivré par :

cadastre.gouv.fr

*Domaine Public
36 m² à adn*



Envoyé en préfecture le 18/10/2022

Reçu en préfecture le 18/10/2022

Publié le 21/10/2022

SLOW

ID : 013-211300637-20221012-188_2022-DE

1861200

