






vu et approuvé--Signature



Date:

**Section : BL
L'ABRI**

Section : BI

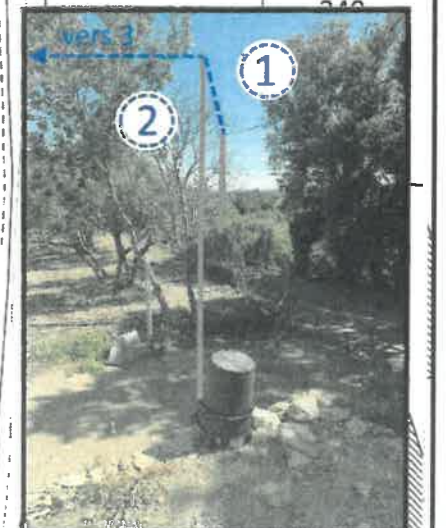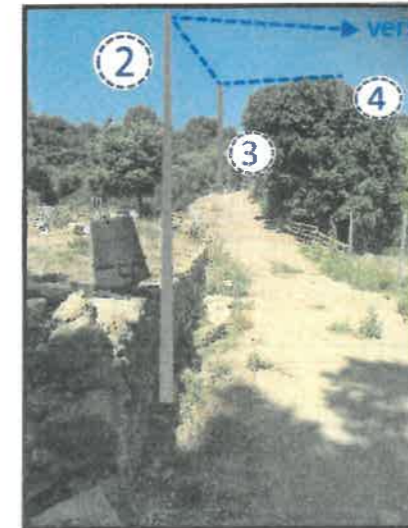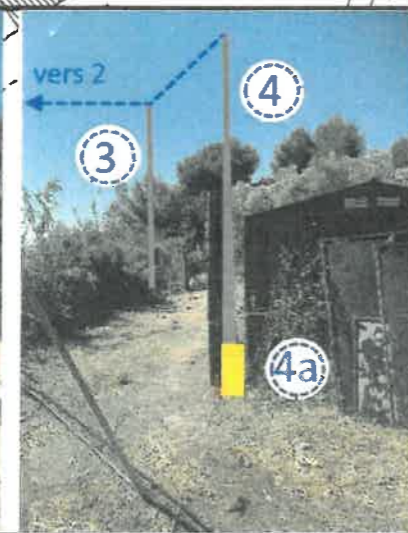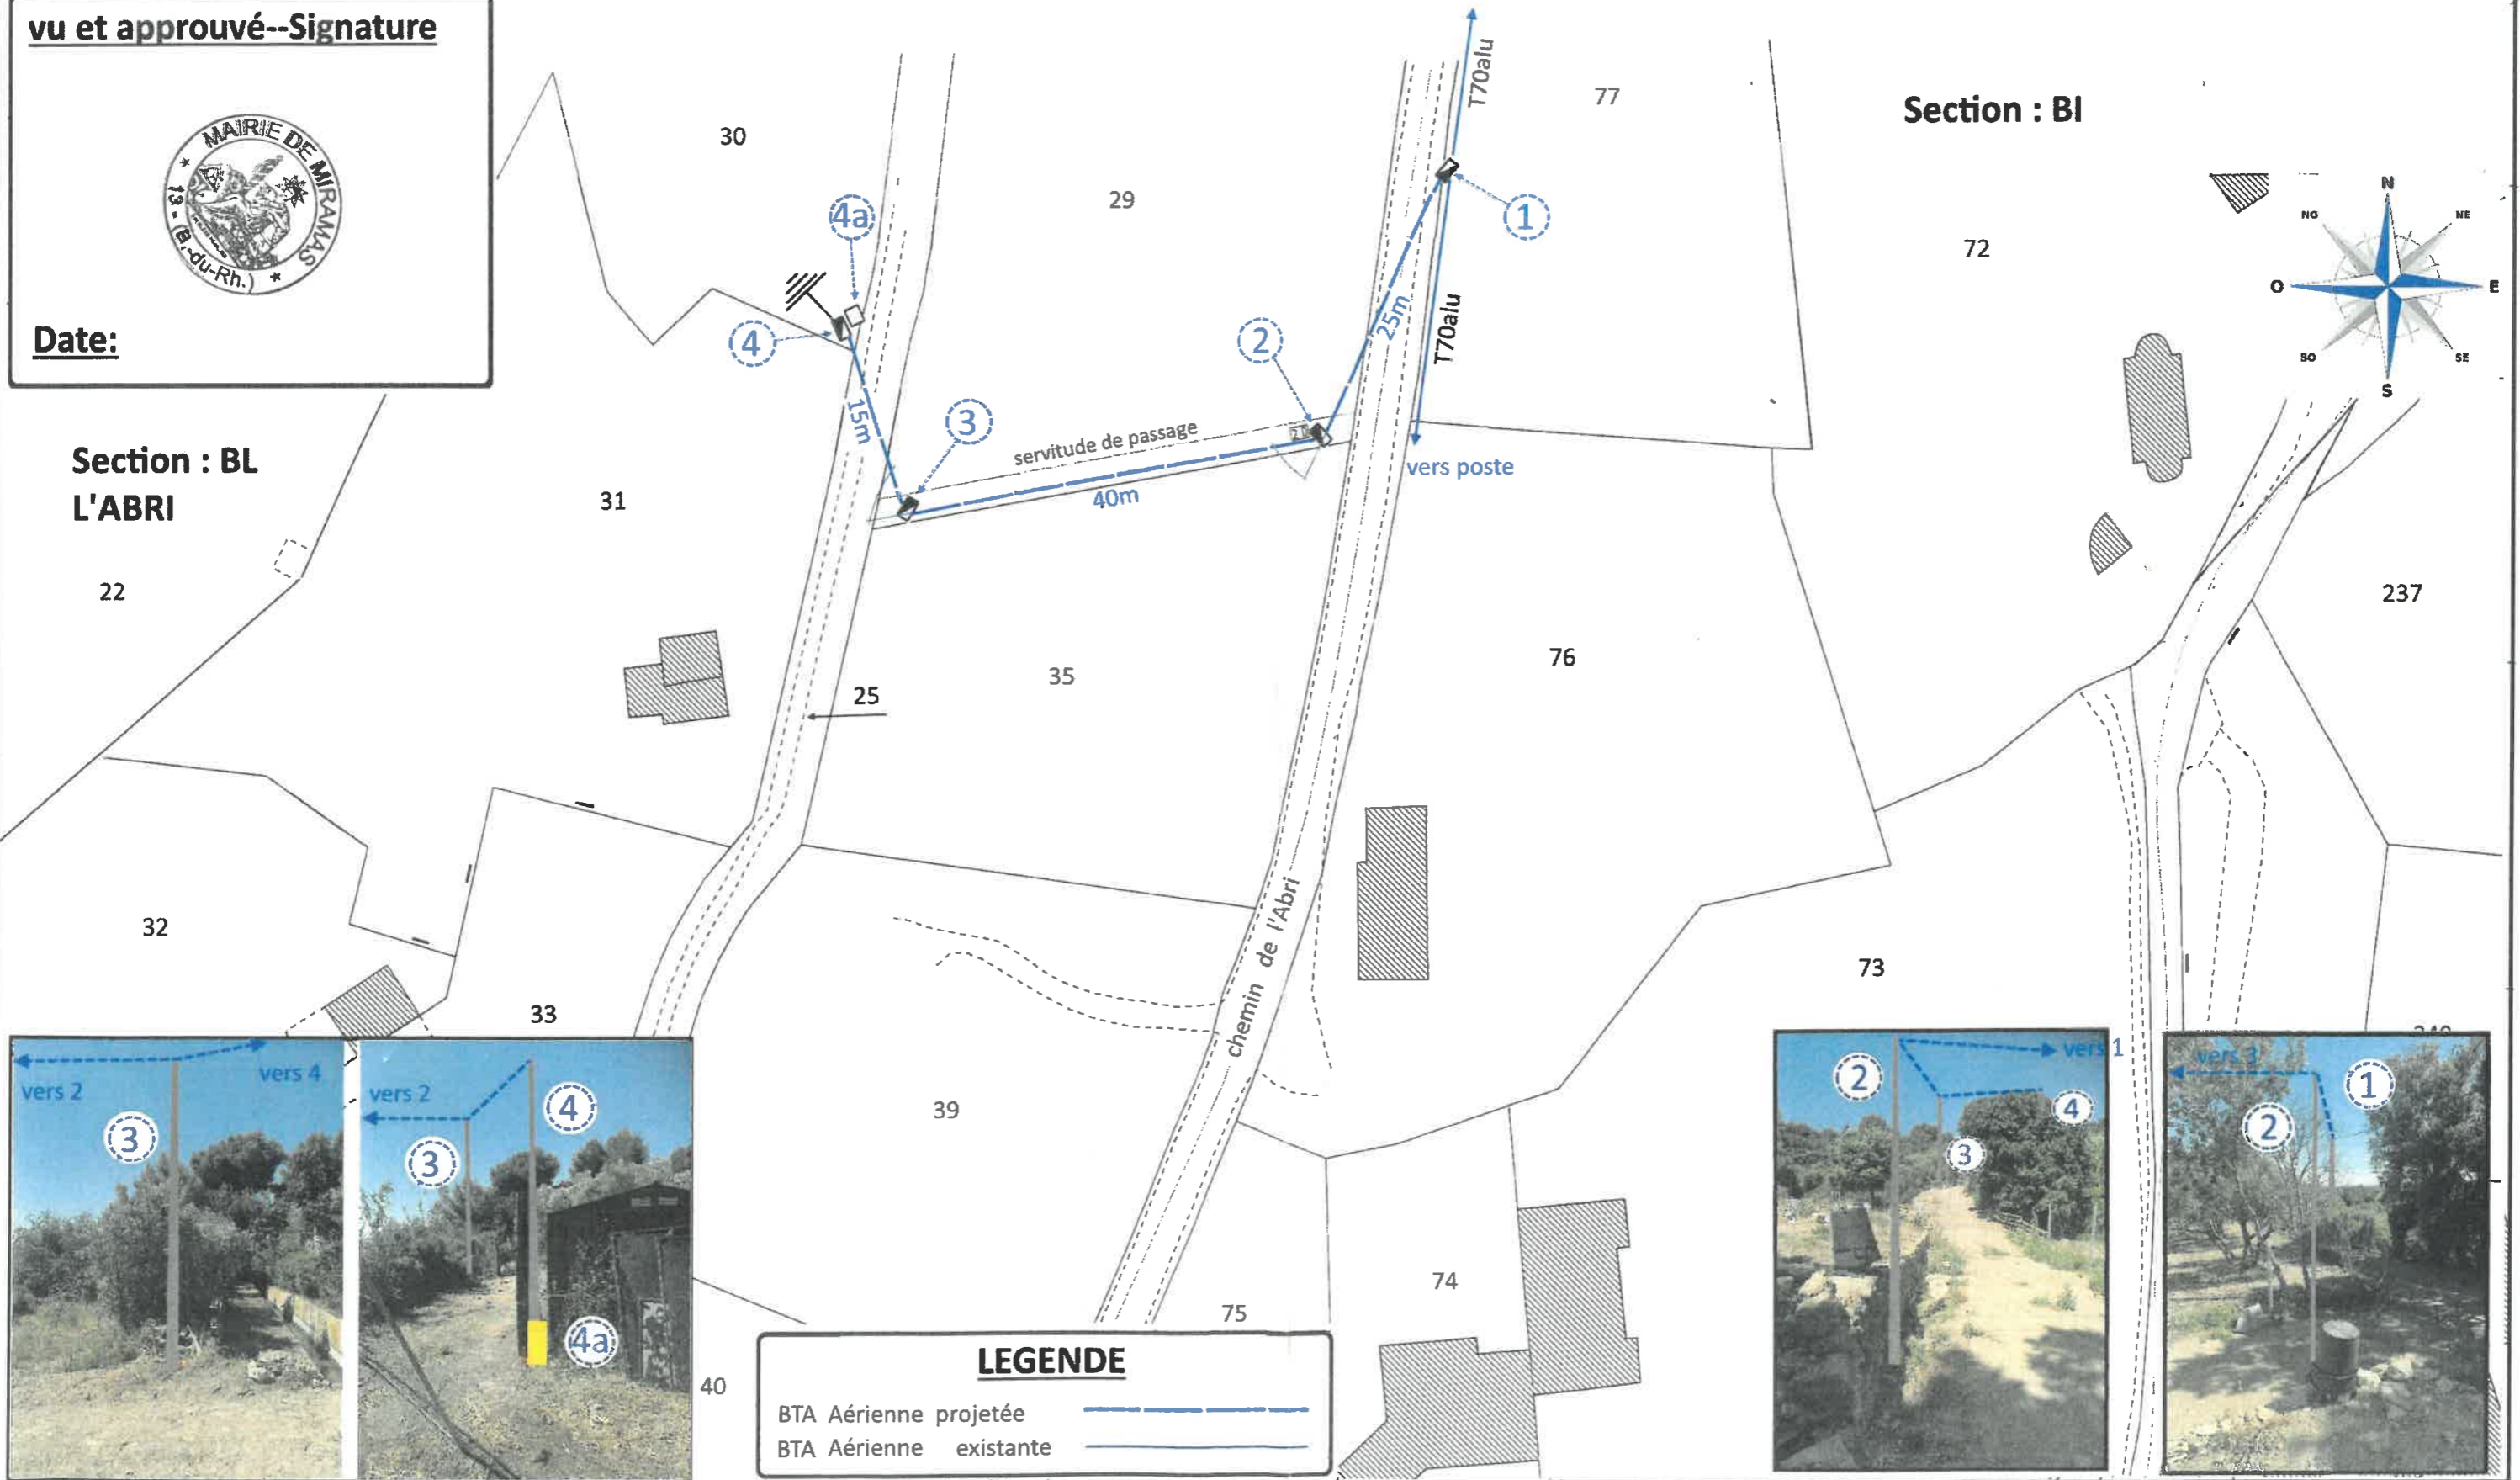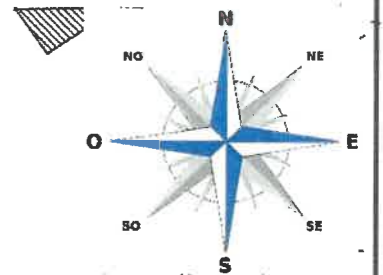

LEGENDE

- BTA Aérienne projetée (dashed blue line)
- BTA Aérienne existante (solid blue line)